



קו גבול מגרש

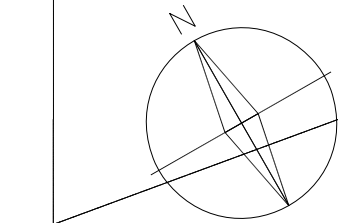

קומה ה'
ק"מ 1:100

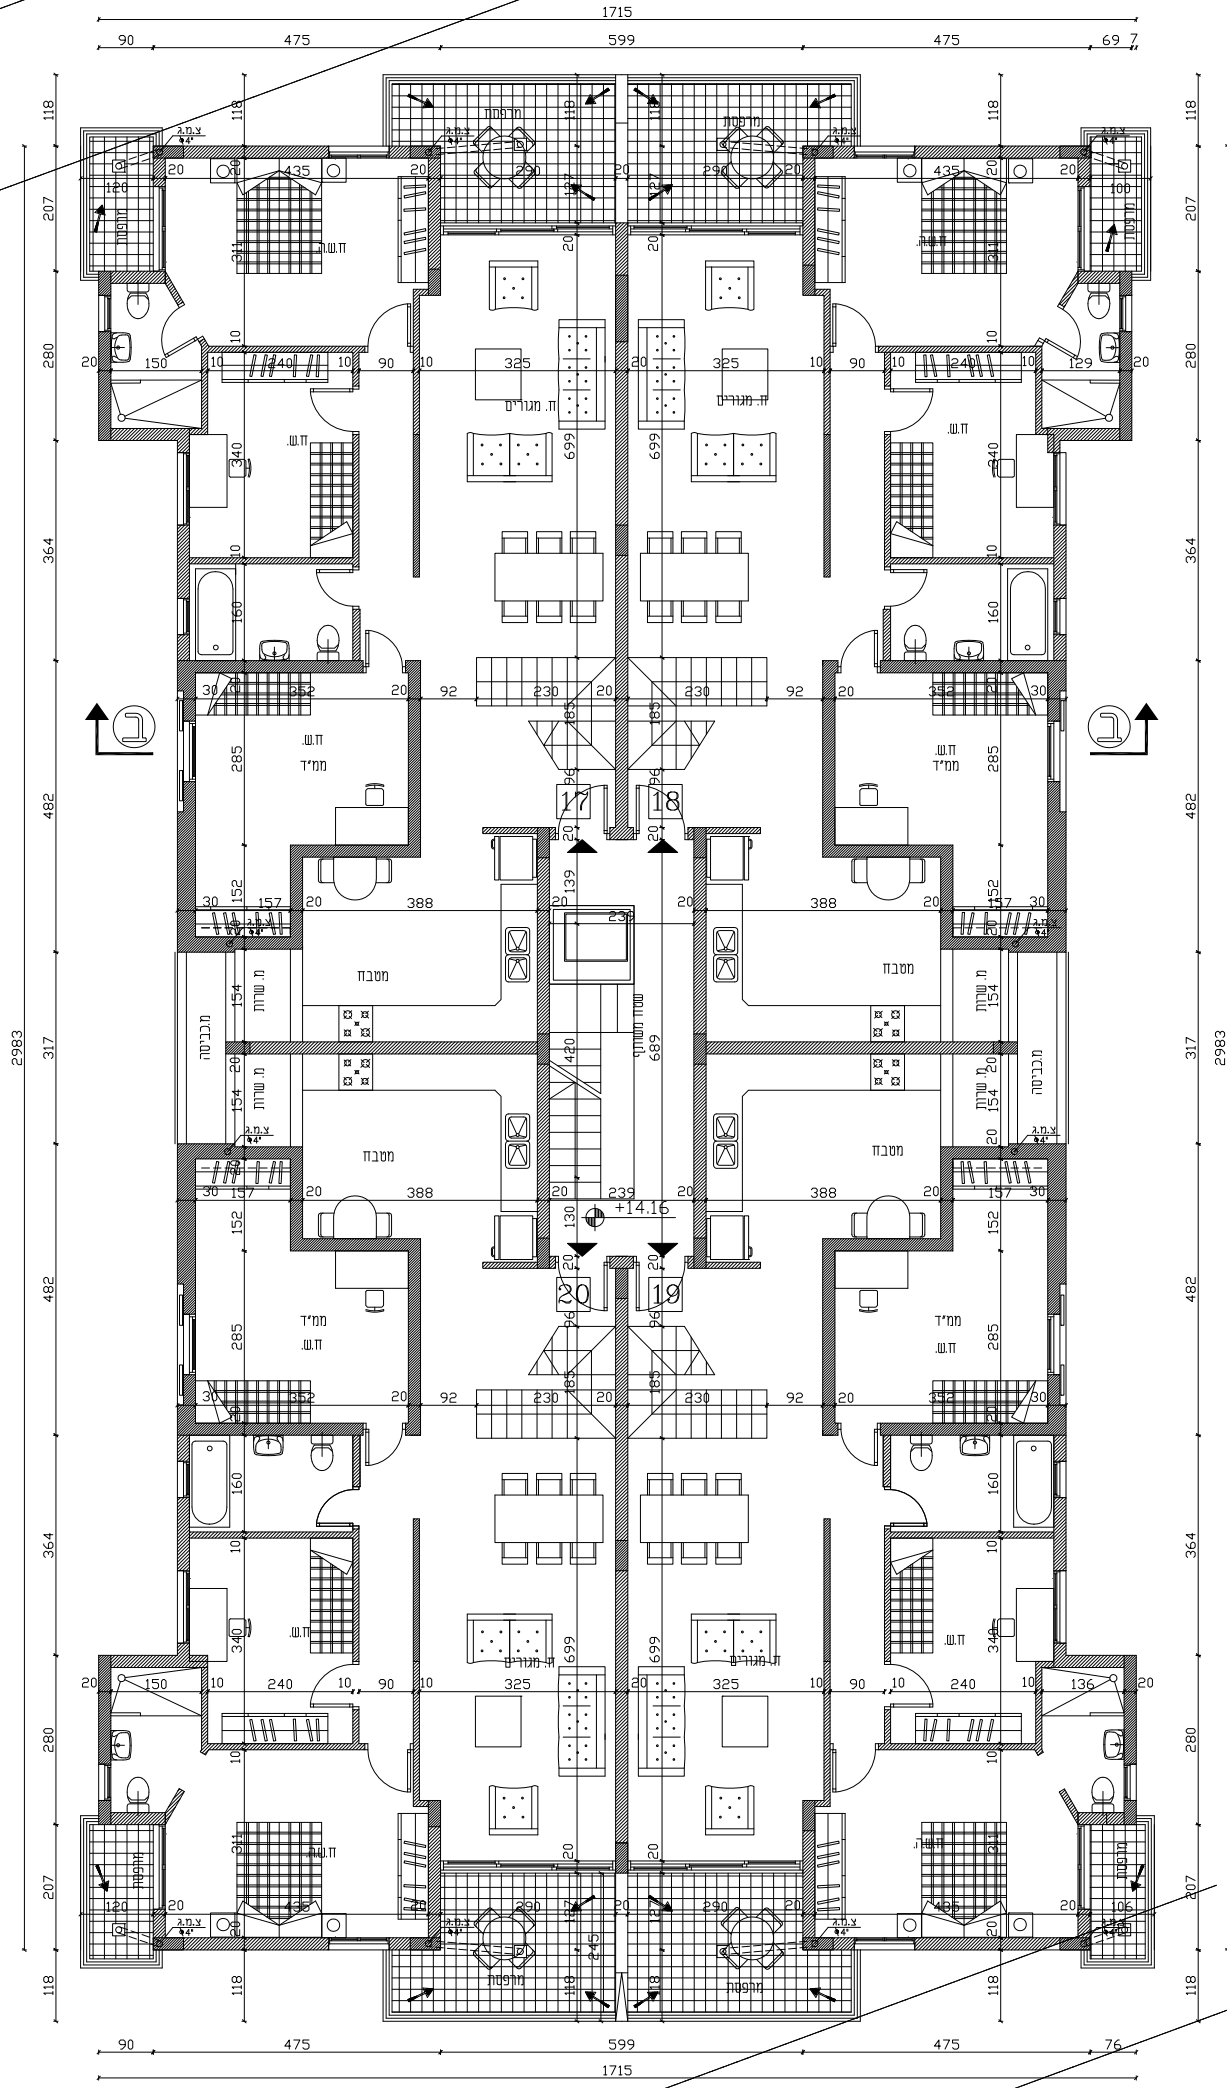

קו בניין

קו גבול מגרש

יטודות ה"א בנ"מ
רז' ענתות 35 ה"א

קומה ה'

קו גבול מגרש

עמירם כ"ץ אדריכלים
אוד העמ 126 ת"א 64253